




Esplanade Place d'Armes

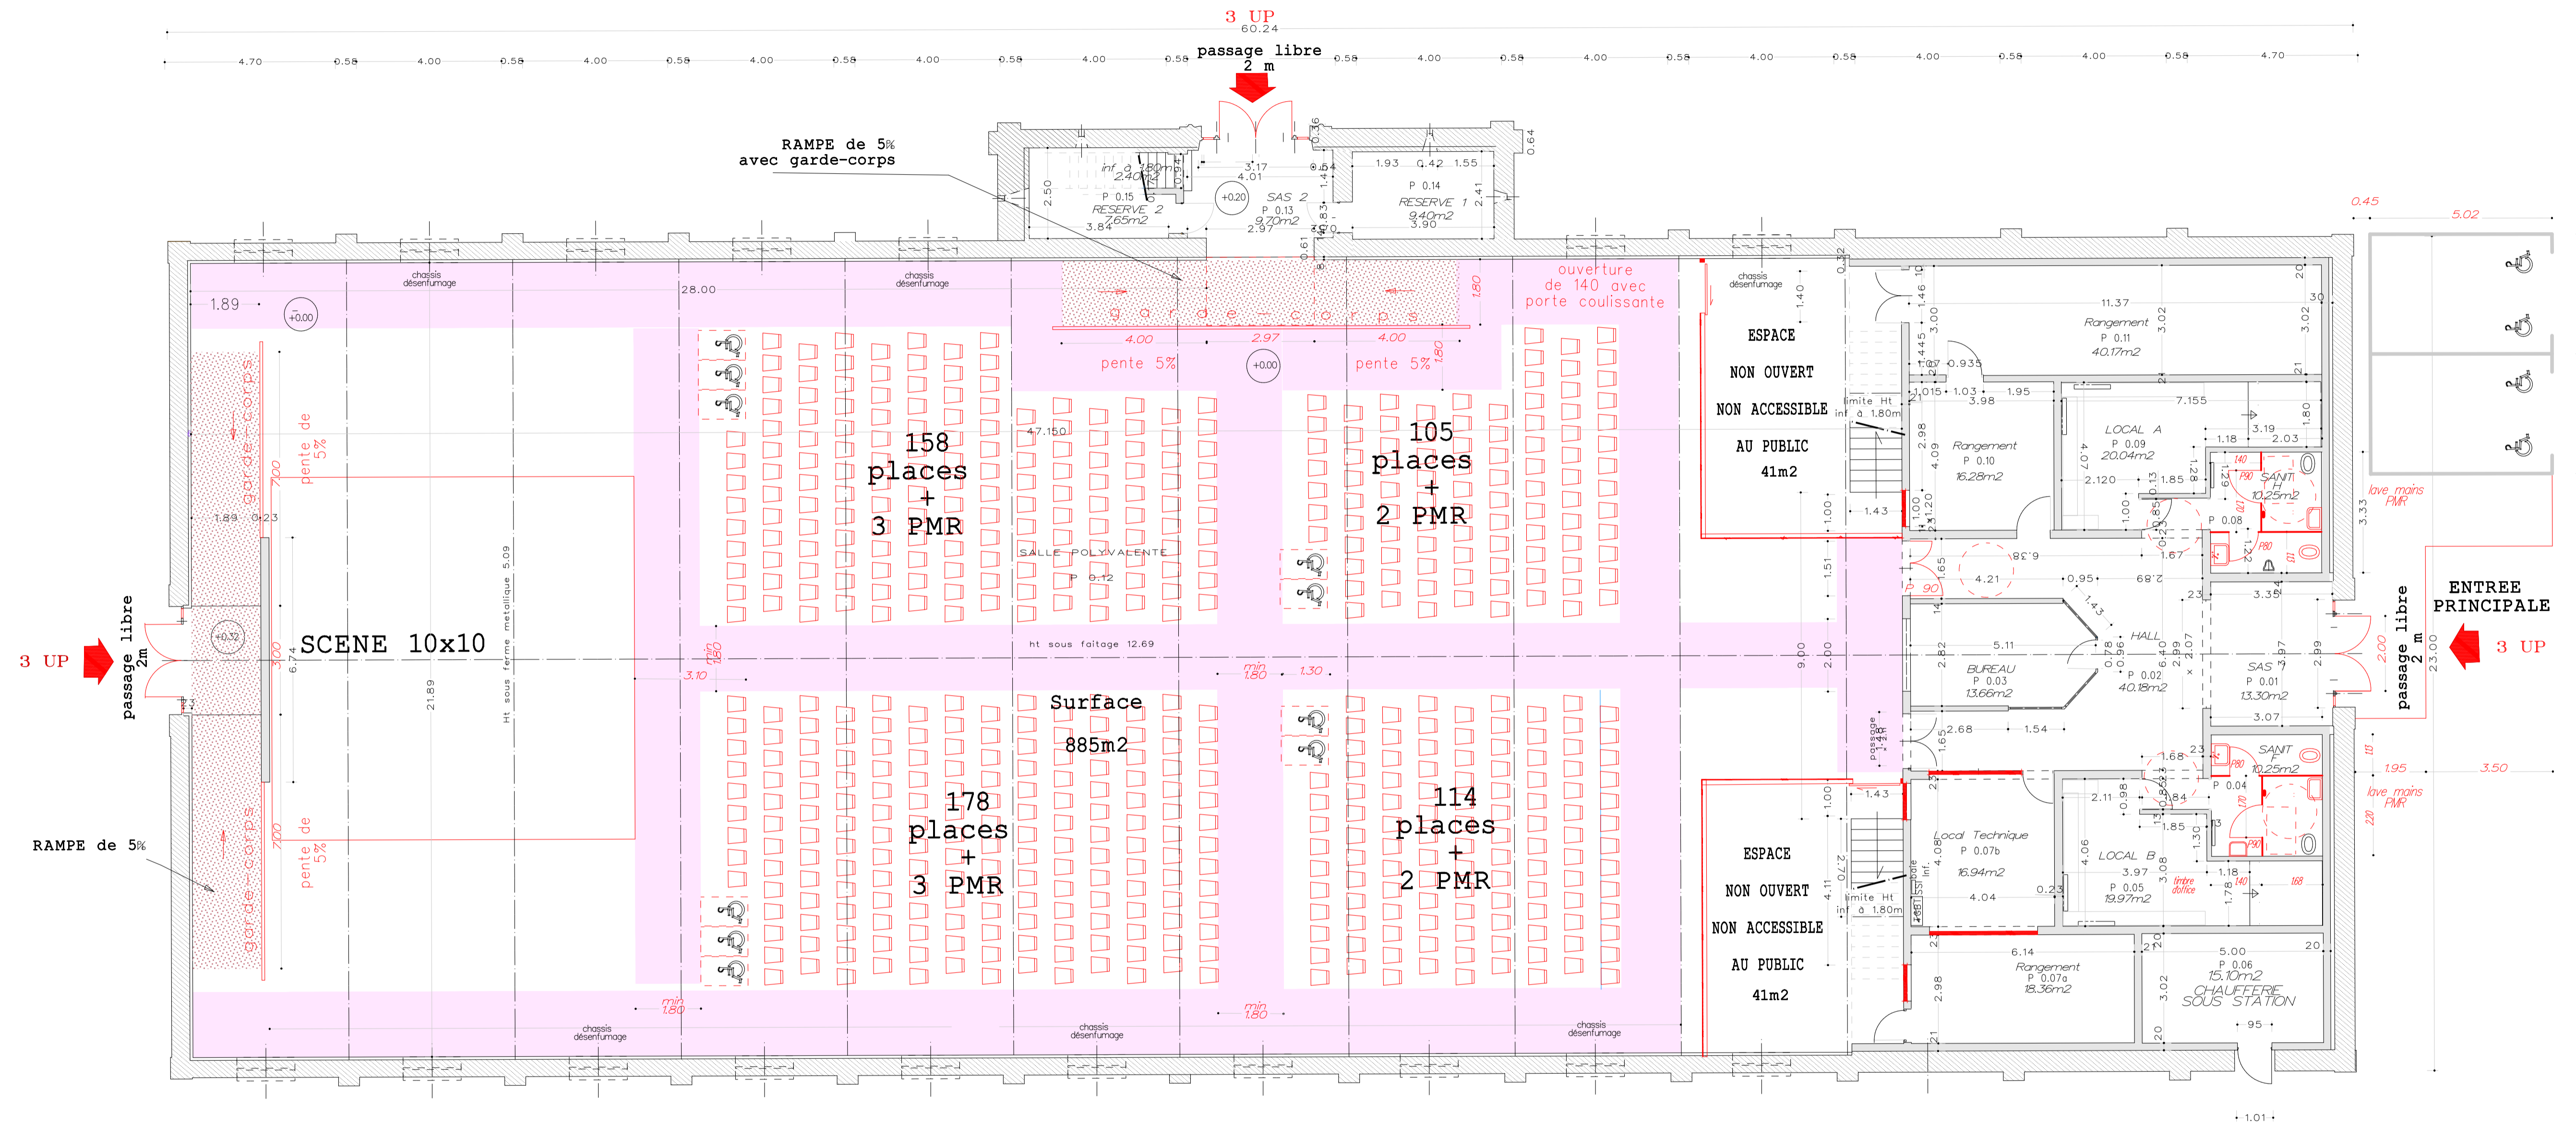

EFFECTIF BATIMENT : 895 maximum

EFFECTIF sur l'emprise
de TYPE L : 885 maximum
dont 537 places assises + 10 PMR

CIRCULATION INTERIEURE PRINCIPALE
PERMETTANT L'EVACUATION

**OCCUPATION TYPE L
SPECTACLE**

CONFIGURATION A

modification du 03 juin 2016 ajout de garde corps sur les rampes handicapés; cloisonnement réécoté sur l'espace non accessible au public
10 REF PLAN fig+pdf :OrdeB19manif A A1 ech 1/100e du 2016 03 16 modif 2016 06 09 jh

QUARTIER ORDENER Bâtiment 019 (Manège)

62 rue du Fg Saint-Martin 60300 SENLIS	RDC PLAN PROJET	Date : 2016 Echelle : 1/100e A1
---	---------------------------	------------------------------------

A3 2008