


Esplanade Place d'Armes

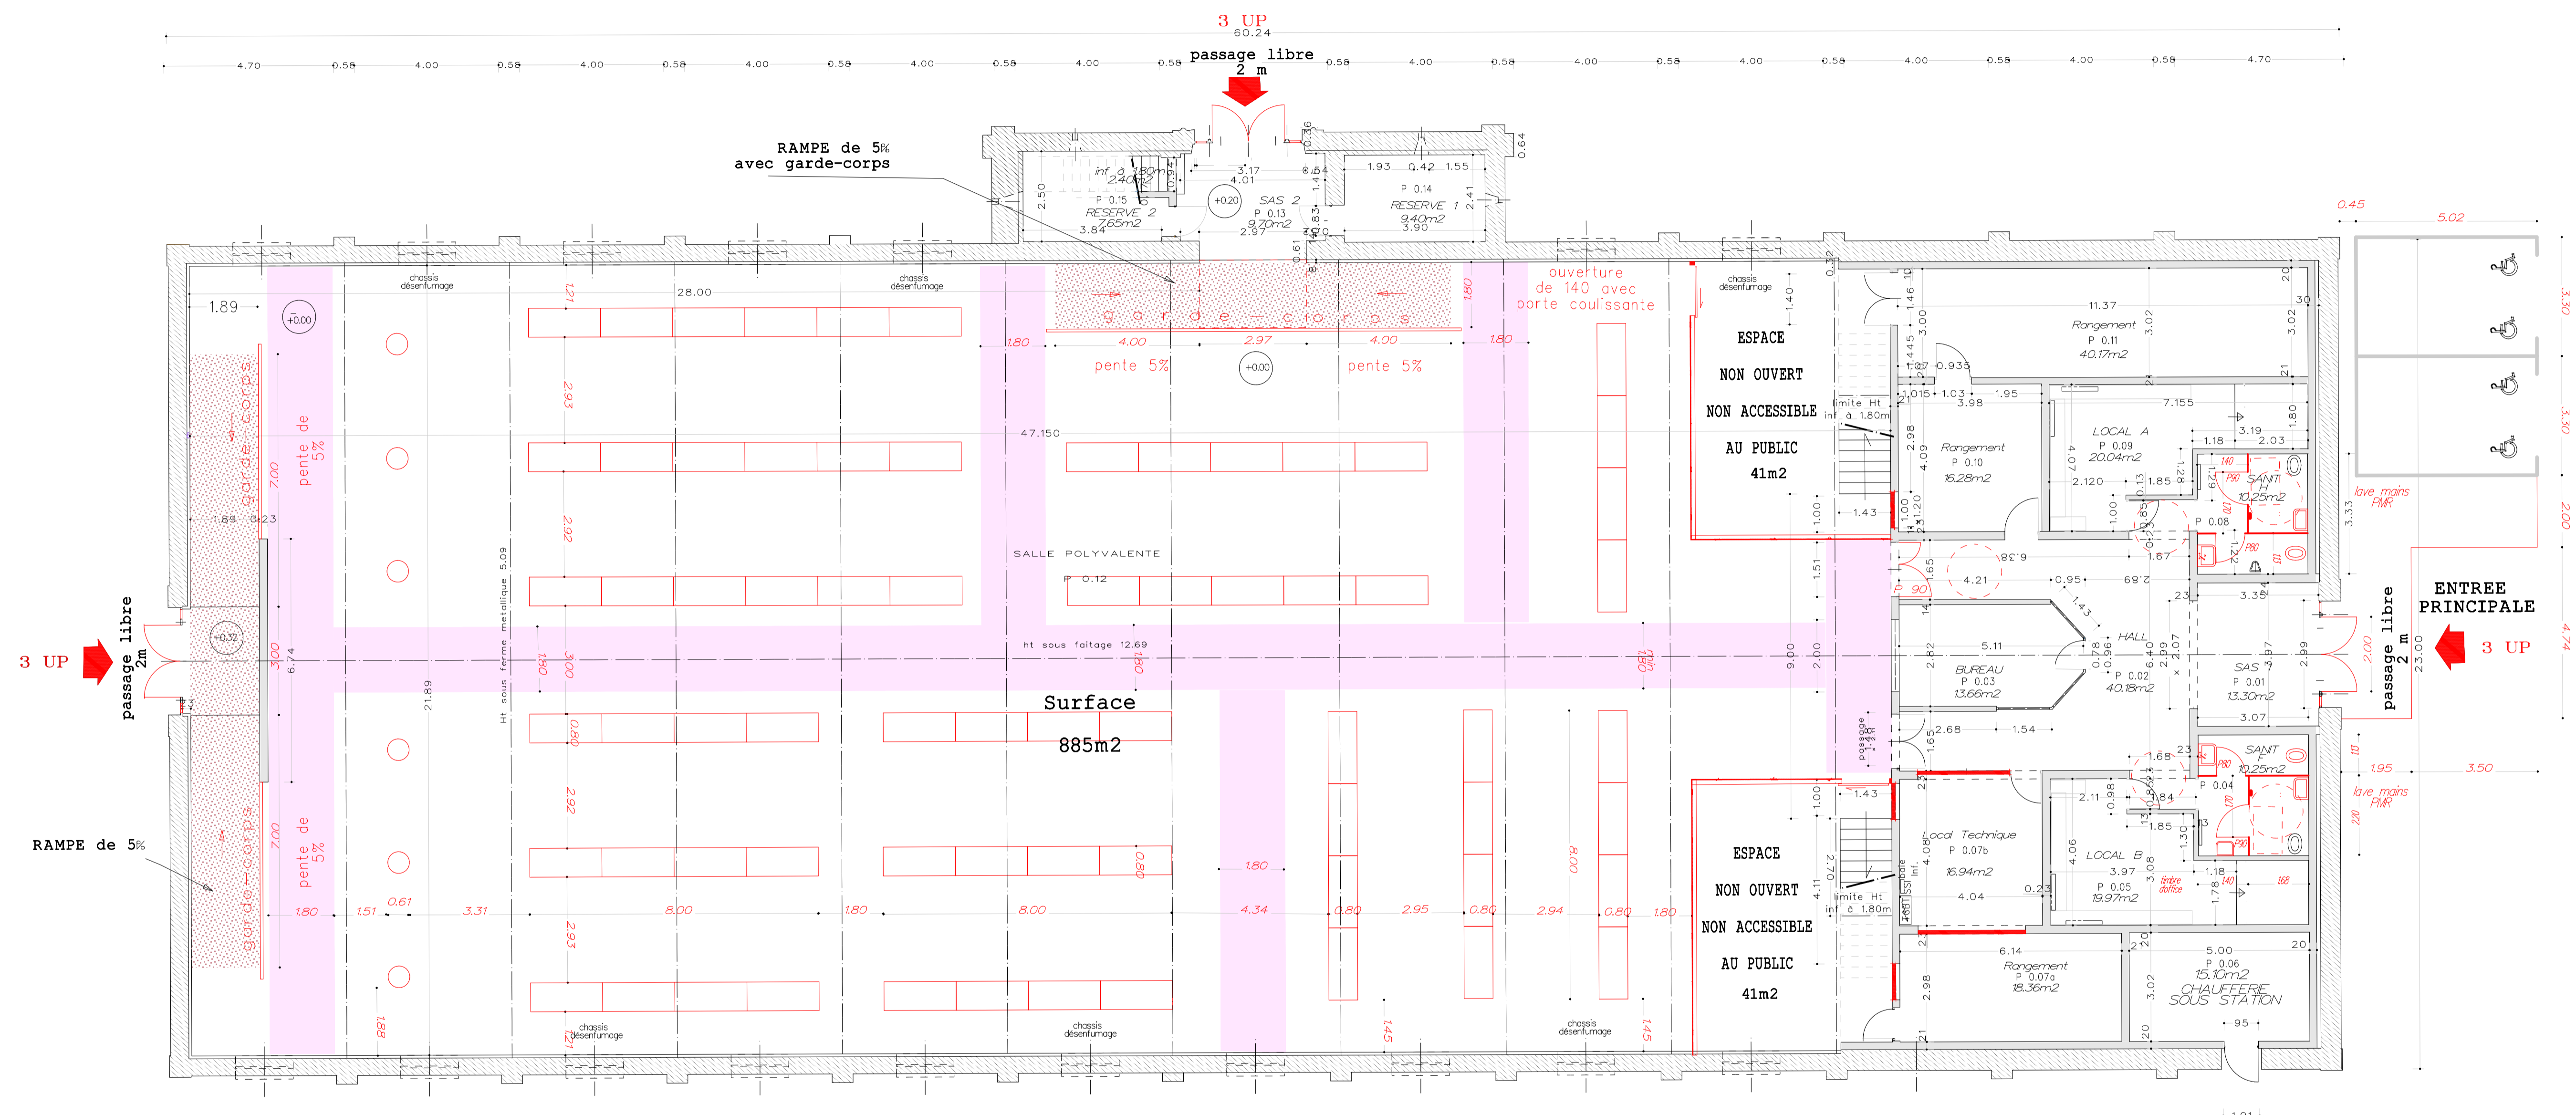



EFFECTIF BATIMENT : 895 maximum

EFFECTIF sur l'emprise de TYPE T : 885 maximum

CIRCULATION INTERIEURE PRINCIPALE PERMETTANT L'EVACUATION

Mange debout (6)  Table exposant (68)

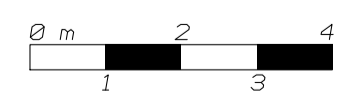



**OCCUPATION TYPE T  
SALON PROFESSIONNEL  
EXPOSITION**

ORDENER\_B19 - ManifestaProf

**CONFIGURATION C**

modification du 03 juin 2016: ajout de garde corps sur les rampes handicapés; cloisonnement réécoté sur l'espace non accessible au public  
12 REF PLAN fig+pdf :OrdenerManifesta C A1 ech. 1/100e du 2016\_03\_15 modif. 2016\_06\_09 d11

QUARTIER ORDENER Bâtiment 019 (Manège)

62 rue du Fg Saint-Martin 60300 SENLIS	RDC <b>PLAN PROJET</b>	Date : 2016 Echelle : 1/100e A1
---	---------------------------	------------------------------------

A3 2008