


Esplanade Place d'Armes

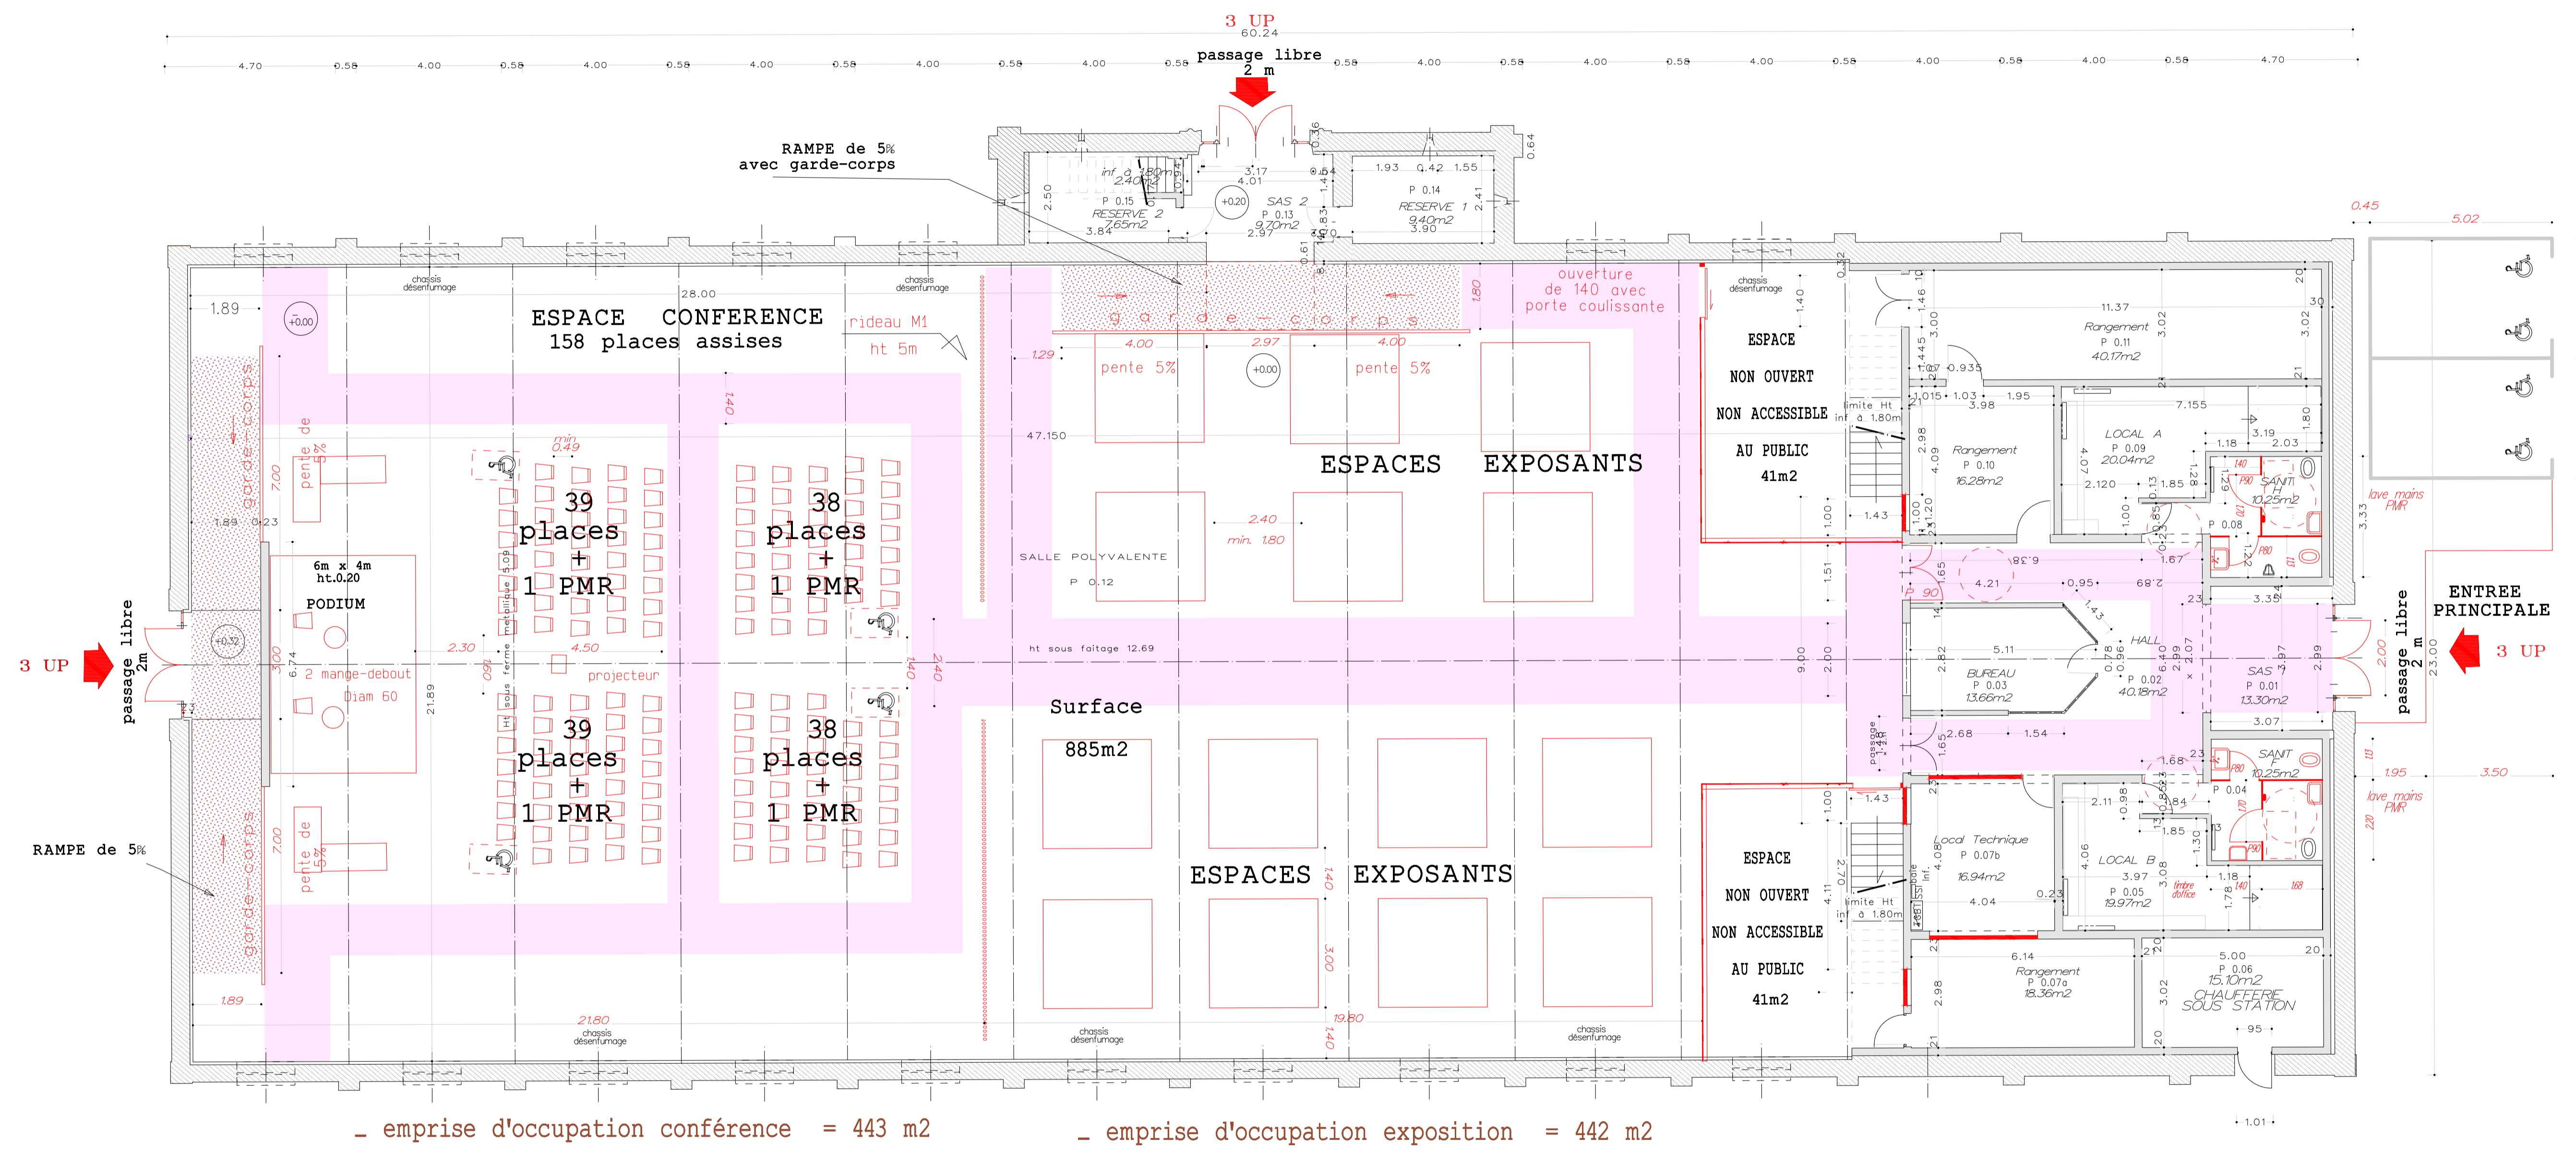


EFFECTIF BATIMENT : 895 maximum

EFFECTIF type L : 443 maximum

EFFECTIF type T : 442 maximum

EFFECTIF du personnel : 10 maxi

CIRCULATION INTERIEURE PRINCIPALE
 PERMETTANT L'EVACUATION

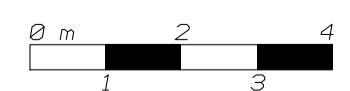

OCCUPATION TYPE L + T
CONFERENCE / EXPOSITION

CONFIGURATION D

modification du 03 juin 2016 ajout de garde corps sur les rampes handicapés; déplacement récoilé sur l'espace non accessible au public
 13 REF PLAN fig+pdf : OrdreB19manif D A1 éch 1/100e du 2016 03 14 modif 2016 06 03 J-L

ORDENER_B19 - ManifConfExpo

QUARTIER ORDENER Bâtiment 019 (Manège)

62 rue du Fg Saint-Martin
60300 SENLIS

RDC
PLAN PROJET

Date : 2016
Echelle : 1/100e A1

A3 2006