


Légende

○ MANGE DEBOUT

Effectif maximum : 670 personnes

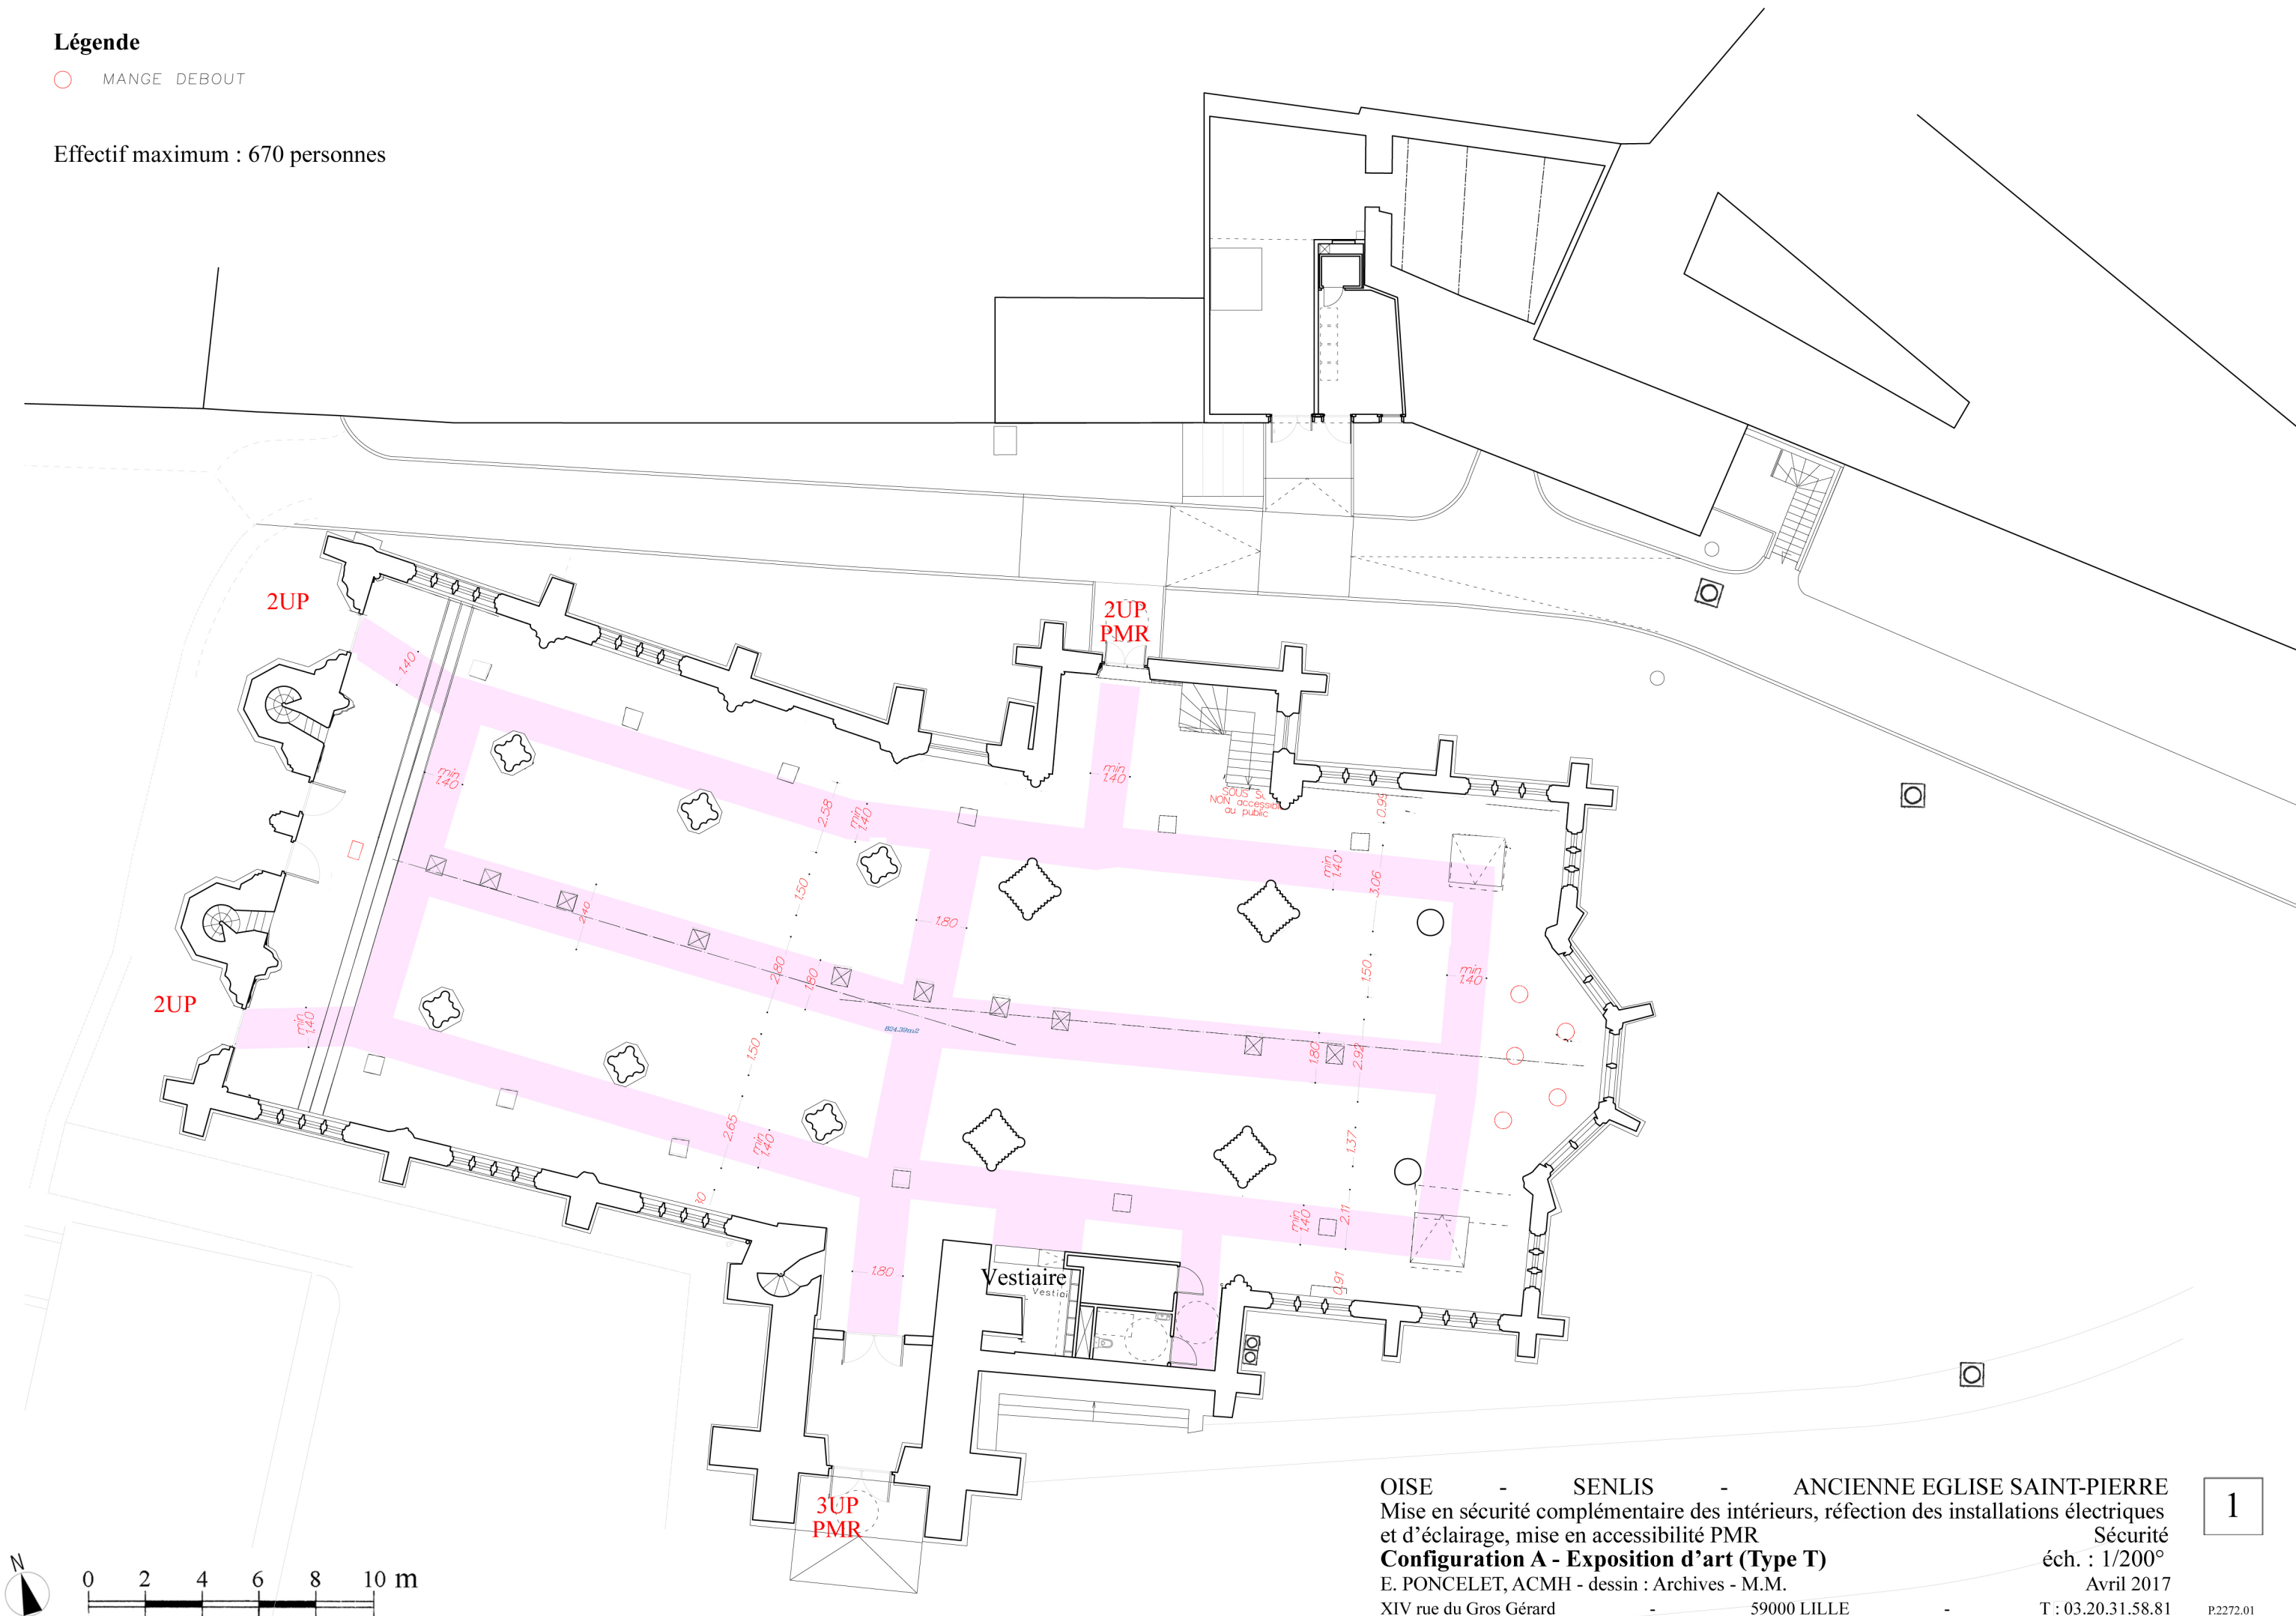

OISE - SENLIS - ANCIENNE EGLISE SAINT-PIERRE
Mise en sécurité complémentaire des intérieurs, réfection des installations électriques
et d'éclairage, mise en accessibilité PMR
Configuration A - Exposition d'art (Type T)
E. PONCELET, ACMH - dessin : Archives - M.M.
XIV rue du Gros Gérard - 59000 LILLE

Sécurité
éch. : 1/200°
Avril 2017
T : 03.20.31.58.81