


Esplanade Place d'Armes

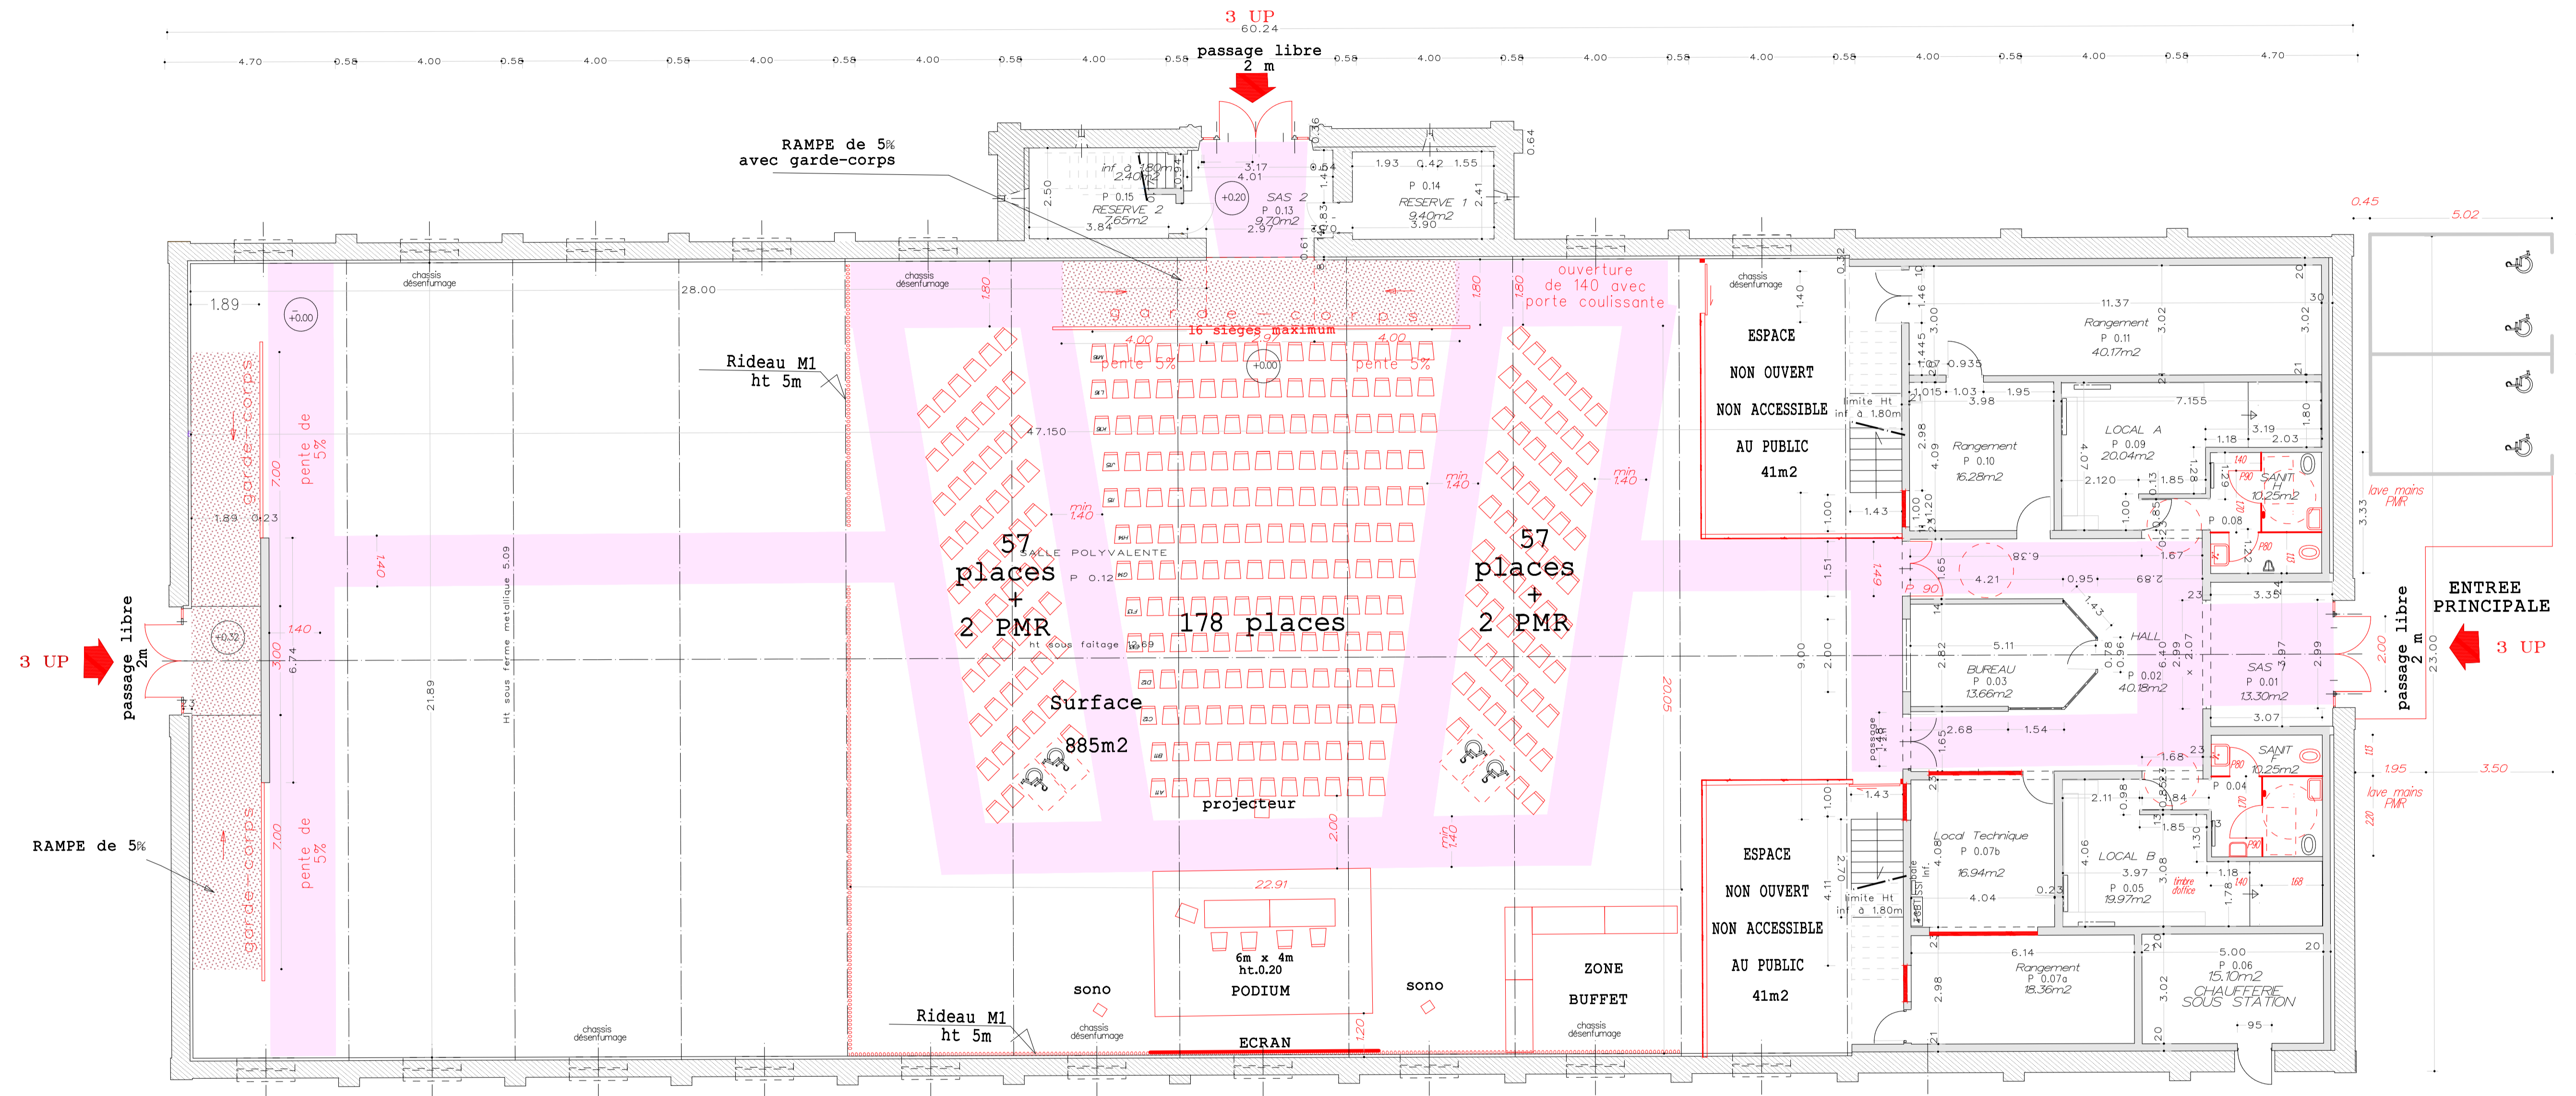



- emprise d'occupation réunion = 458.m2

EFFECTIF BATIMENT : 895 maximum

EFFECTIF sur l'emprise  
de TYPE L : 458 maximum  
dont 296 places assises + 4 PMR

CIRCULATION INTERIEURE PRINCIPALE  
PERMETTANT L'EVACUATION

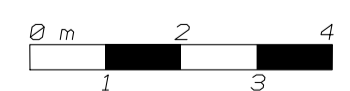



**OCCUPATION TYPE L  
REUNION PUBLIQUE**

ORDENER\_B19 - ReunPubl\_2a

**CONFIGURATION B**

modification du 03 juin 2016 ajout de garde corps sur les rampes handicapés; cloisonnement récoilé sur l'espace non accessible au public  
11REF PLAN fig+pdf :OrdeB19manif B A1 ech 1/100e du 2016 0315 modif 2016 06 09 JH

**QUARTIER ORDENER Bâtiment 019 (Manège)**

62 rue du Fg Saint-Martin 60300 SENLIS	RDC <b>PLAN PROJET</b>	Date : 2016 Echelle : 1/100e A1
---	---------------------------	------------------------------------

A3 2008